


ÜBERSICHT UNTERGESCHOSS

LEGENDE:

- Einlagerungsräume Häuser A-I
- Anmietbare Einlagerungsräume
- Fahrrad-/ Kinderwagenräume
- WC allgemein (barrierefrei)
- Gemeinschaftsräume
- Waschküchen
- Kleinkinderspielplätze
- Kleingewerbe

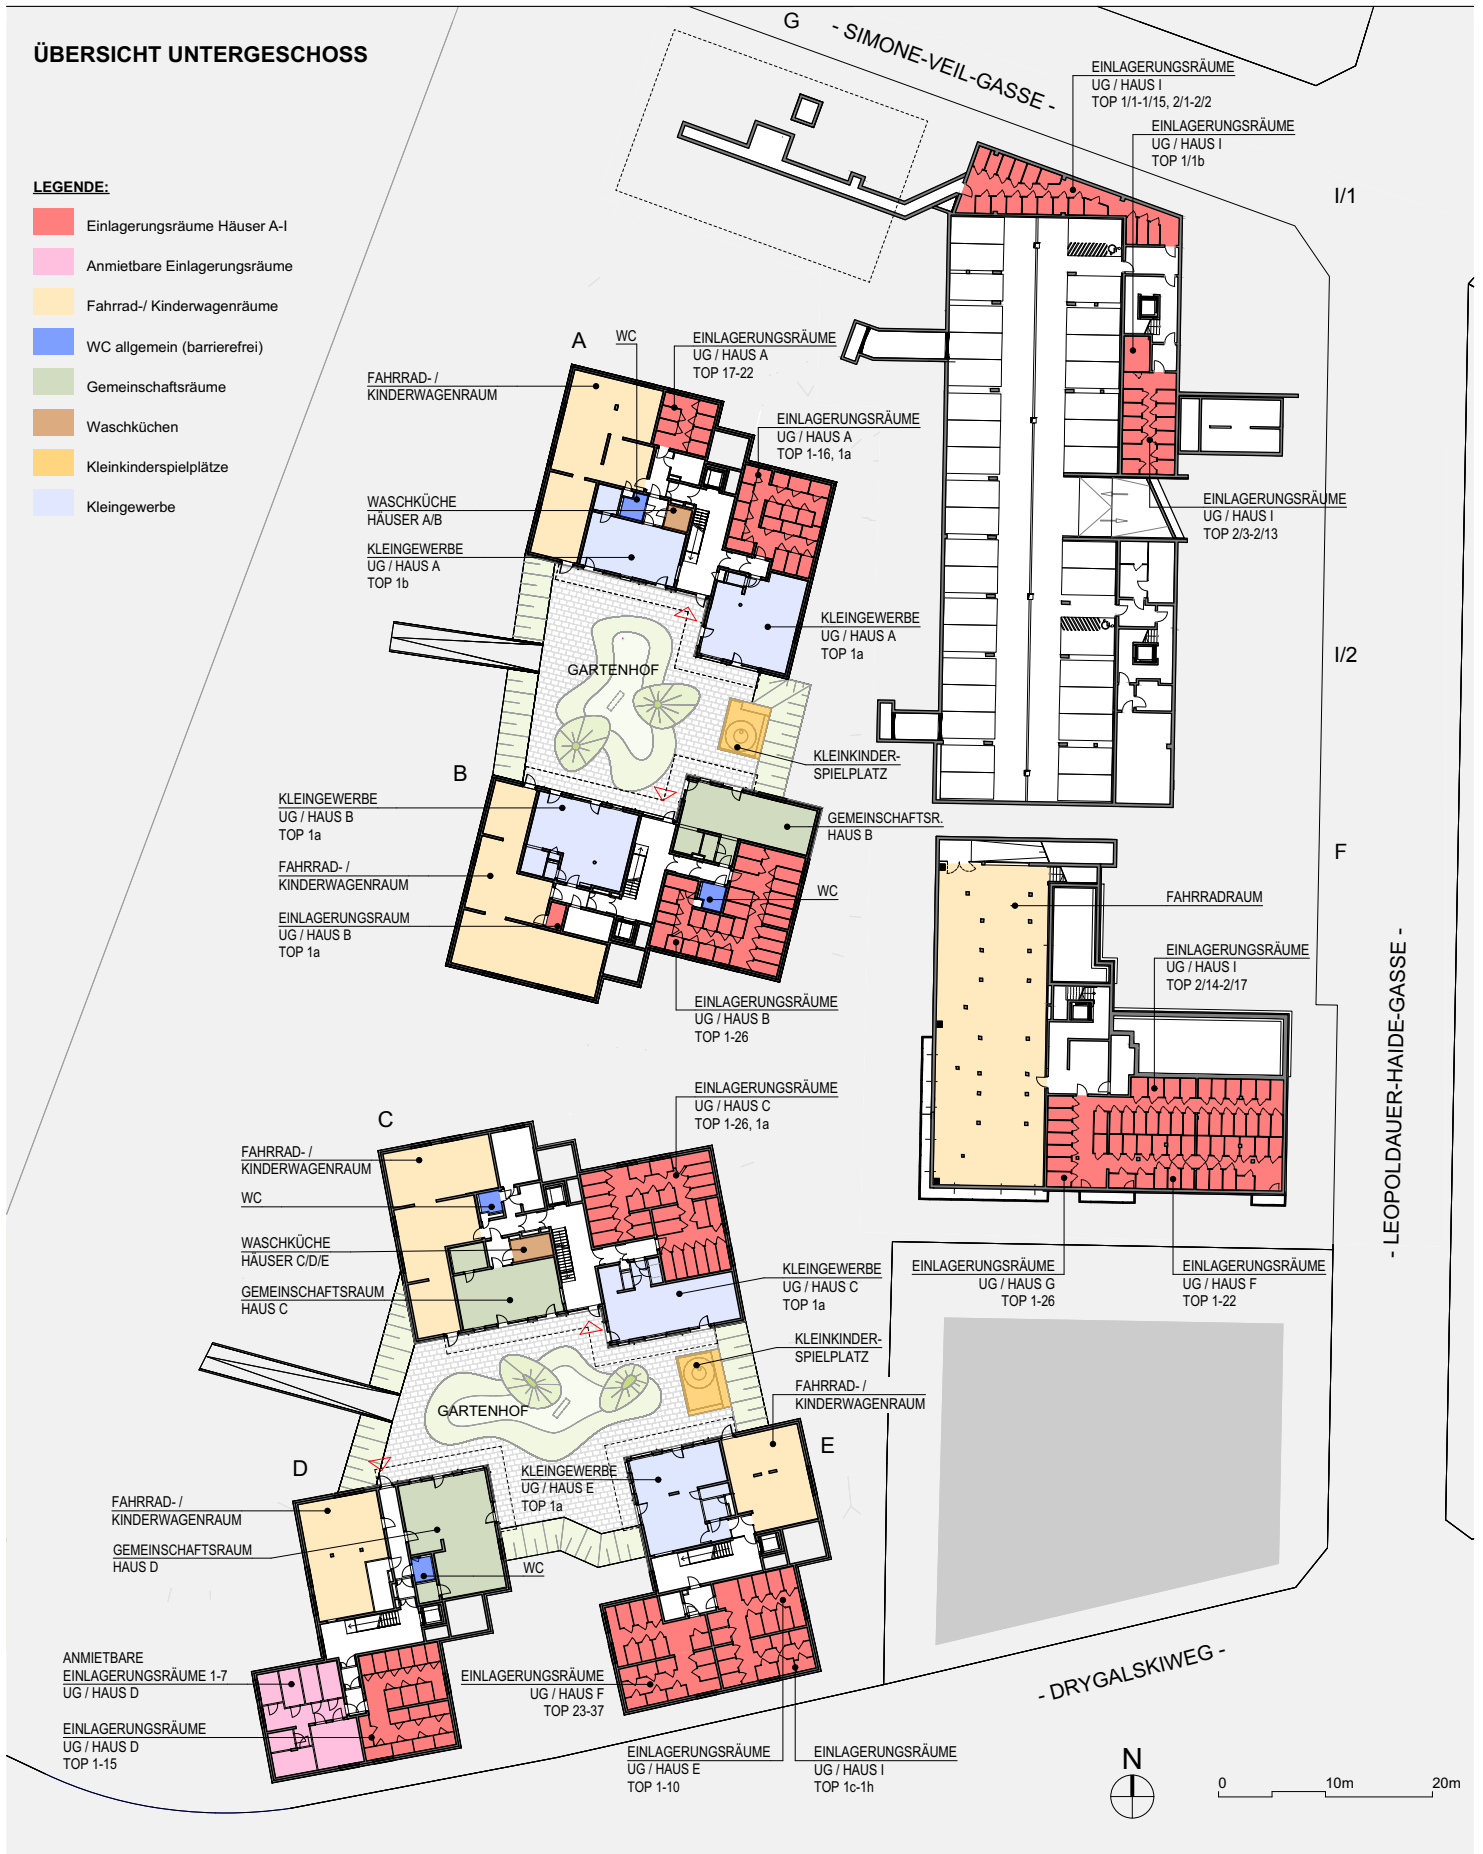

WOHNHAUSANLAGE QUARTIER AN DER SCHANZE - WIEN 21

LIEGENSCHAFTSADRESSEN:

- HAUS A:** SIMONE VEIL GASSE 8/2
- HAUS B:** LEOPOLDAUER-HAIDE-GASSE 3/2
- HAUS C:** DRYGALSKIWEG 49/2
- HAUS D:** DRYGALSKIWEG 47
- HAUS E:** DRYGALSKIWEG 49/1
- HAUS F:** LEOPOLDAUER-HAIDE-GASSE 3/1
- HAUS G:** SIMONE VEIL GASSE 8/1
- HAUS I /1:** SIMONE VEIL GASSE 10
- HAUS I /2:** LEOPOLDAUER-HAIDE-GASSE 5
- 1210 WIEN

PLANVERFASSER:

ARGE KÖB POLLAK ° SCHMÖGER
FRÖTSCHER LICHTENWAGNER ARCHITEKTEN

BAUTRÄGER:

AUFBAU Gemeinnützige Bau-, Wohnungs- und Siedlungsgenossenschaft reg.Gen.m.b.H.
1010 Wien, Tuchlauben 8/6.Stock
Tel.: 01/533 72 38
office@aufbau.at



Änderungen vorbehalten.
Sämtliche Maße sind Rohbaumaße.
Maßabweichungen sind möglich.
Für Möblierung ist das Naturmaß zu nehmen.
Die dargestellte Möblierung ist ein Gestaltungsvorschlag und nicht Teil der Ausstattung.