

2020 HOLLABRUNN - RASCHALA  
 Straße der Sudetendeutschen 21

STOCK.:


TOP:

EG

TOP 14

STAND:

11.11.2025

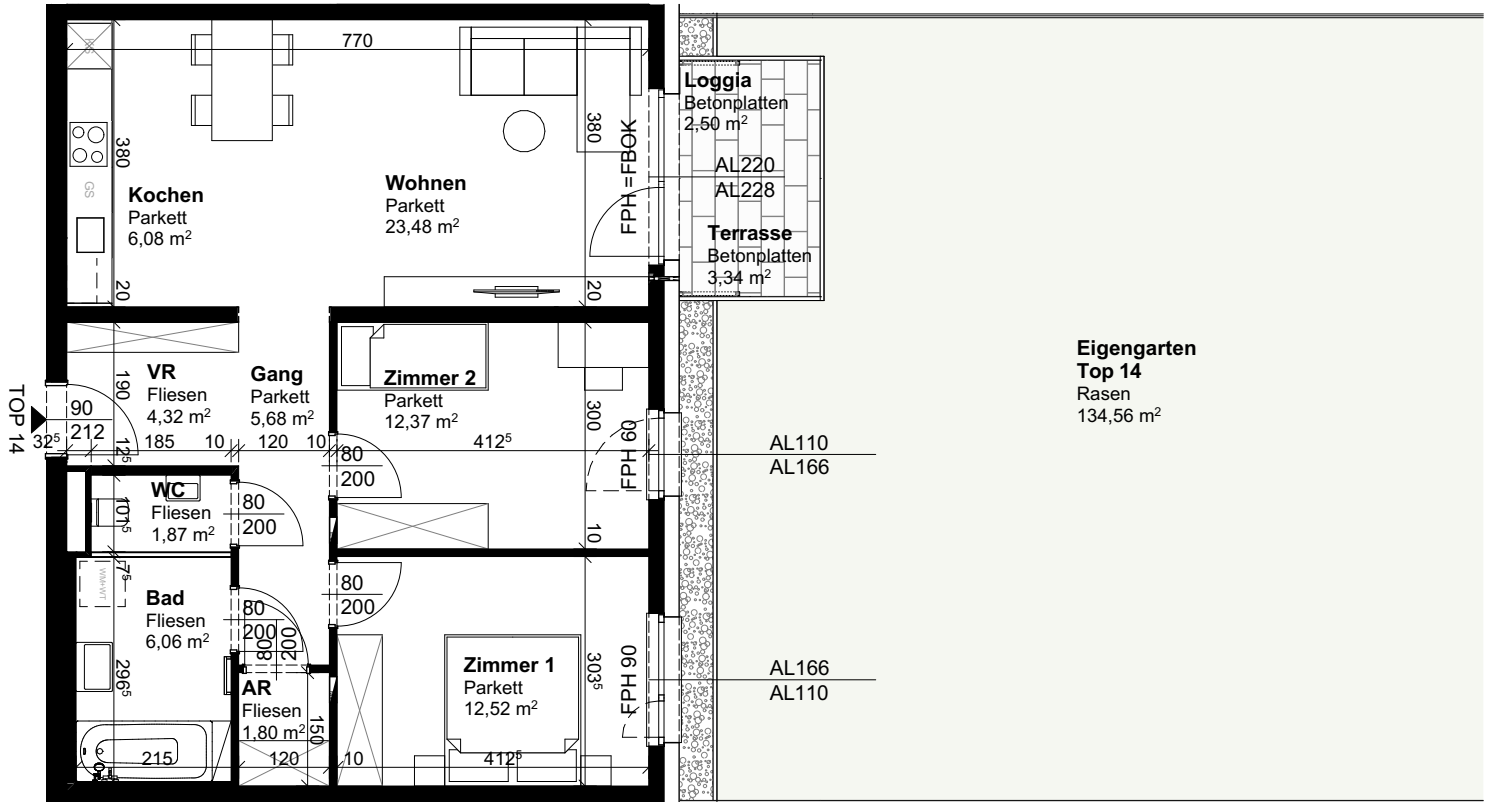

WOHNUNG:

WOHNFLÄCHE: 74,18 m<sup>2</sup>


LOGGIA: 2,50 m<sup>2</sup>

WOHNNUTZFLÄCHE: 76,68 m<sup>2</sup>

BALKON: -

TERRASSE: 3,34 m<sup>2</sup>

EIGENGARTEN: 134,56 m<sup>2</sup>

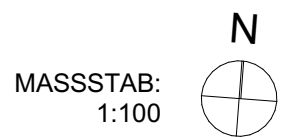

Änderungen vorbehalten. Sämtliche Maße sind Rohbaumaße. Maßabweichungen sind möglich. Für Möblierung ist das Naturmaß zu nehmen. Die dargestellte Möblierung ist ein Gestaltungsvorschlag und nicht Teil der Ausstattung.

WOHNHAUSANLAGE HOLLABRUNN - RASCHALA  
 Straße der Sudetendeutschen 21

BAUTRÄGER:

**AUFBAU** Gemeinnützige Bau-, Wohnungs-,  
 und Siedlungsgenossenschaft reg.Gen.m.b.H.

Tuchlauben 8 / 6.Stock, A - 1010 Wien  
 TELEFON: +43 (0)1 533 72 38  
 HOMEPAGE: www.aufbau.at  
 MAIL: office@aufbau.at



PLANVERFASSER:

**ARCHITEKTEN MAURER & PARTNER ZT GmbH**

Kirchenplatz 3  
 2020 Hollabrunn

